

COMUNE DI ORBASSANO

OGGETTO: **Realizzazione di parcheggio per contributo straordinario**

LUOGO: **Orbassano
Via Rajiv Gandhi**

PROGETTO: **Parcheggio pubblico
Progetto di fattibilità tecnica ed economica**

PROPRIETA':
Comune di Orbassano
Piazza Umberto I, Orbassano

I PROPONENTI:
Società Anna s.s.
Legale Rappresentante

Estirato catastale, estratto aerofotogrammetrico,
Planimetrie generali esistenti e in progetto,
sezioni e particolari costitutivi

**Tavola
1**

SCALA:
1:DIV

AGGIORNAMENTO

N.1 14.03.17 Progetto di fattibilità tecnica ed economica

N.2

N.3

N.4

PROGETTISTA
Arch. Luigi Brunetti
C.F. BRUNLSSALZTA
n. 1867.460 (nata 57/66)

PROTOCOLLO



ESTIRATO MAPPA CATASTALE

SCALA 1:1500





ESTIRATO AEROFOTOGRAFOMETRICO

SCALA 1:1500

PARTICOLARI - PUNTI LUCE E CARTELLONISTICA

SCALA 1:50 e 1:10

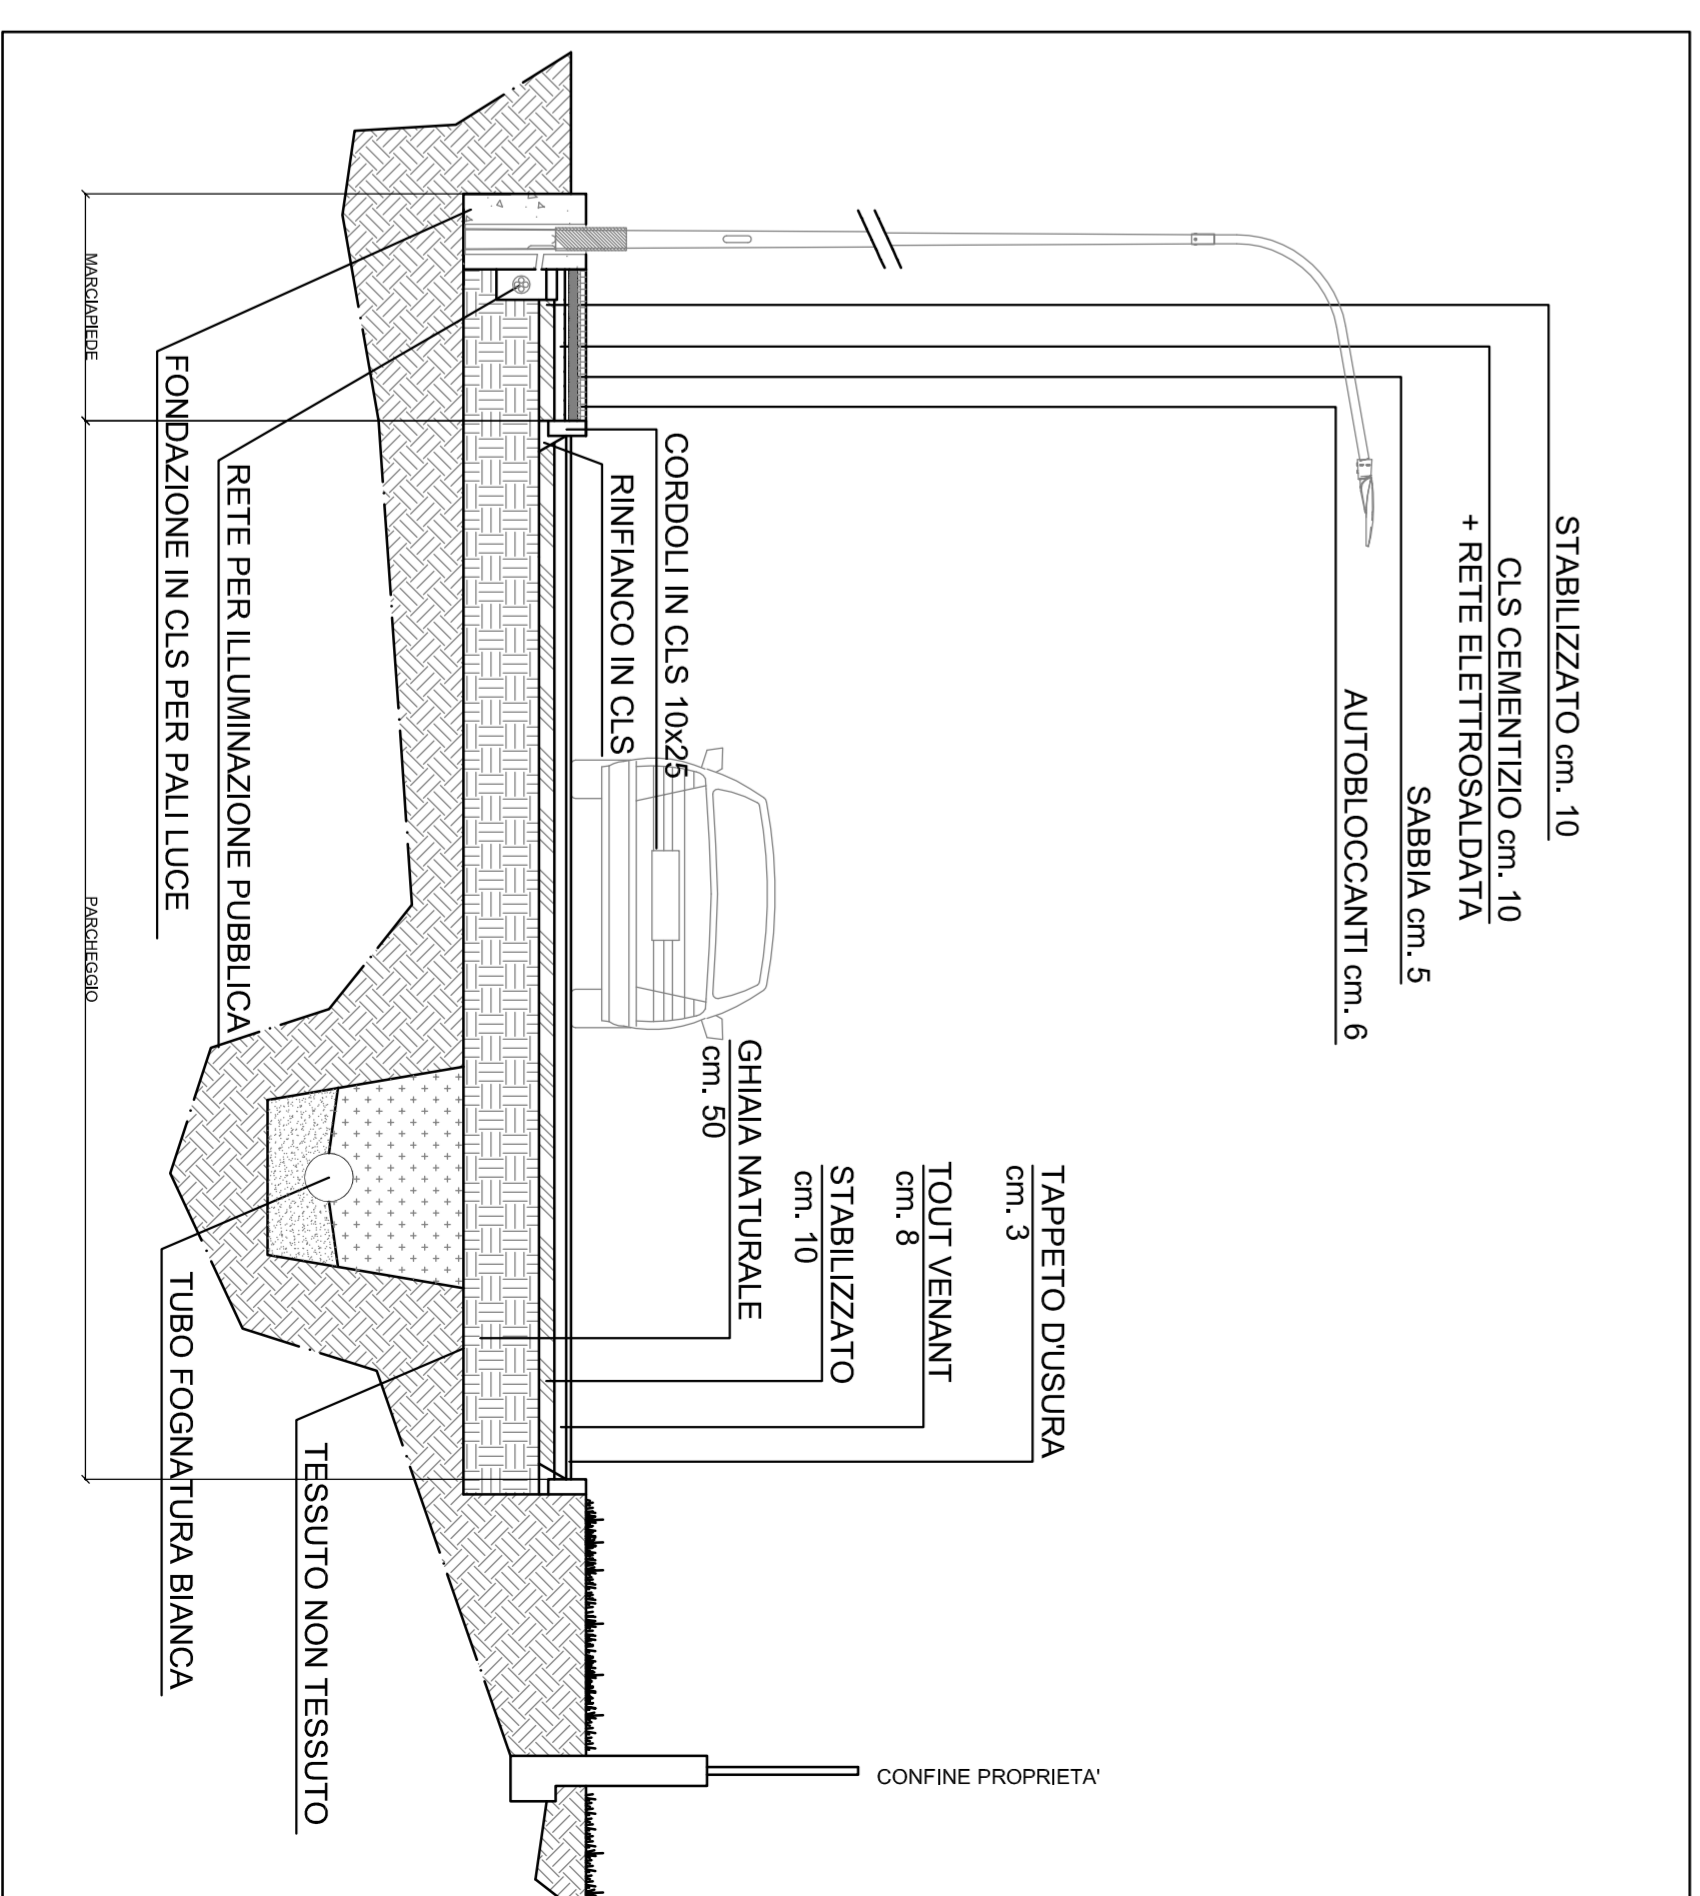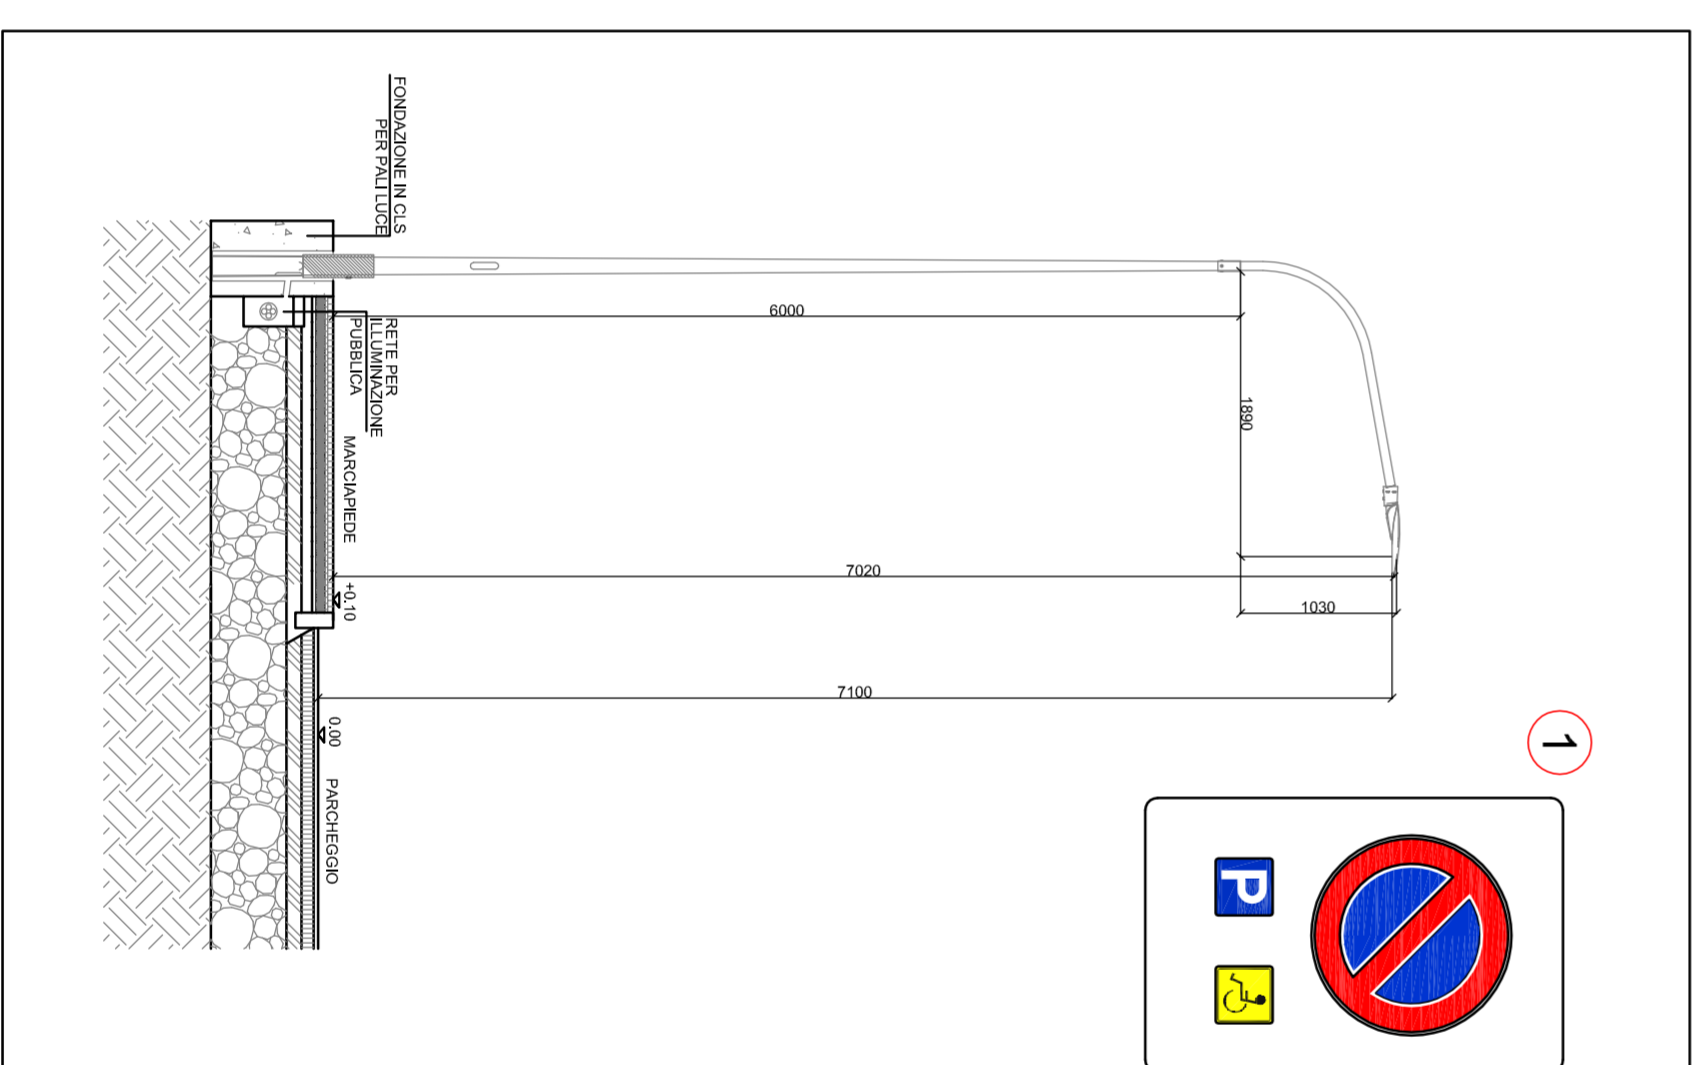

SEZIONE TIPO 1-1