



Sezione A-A

Scala 1:100

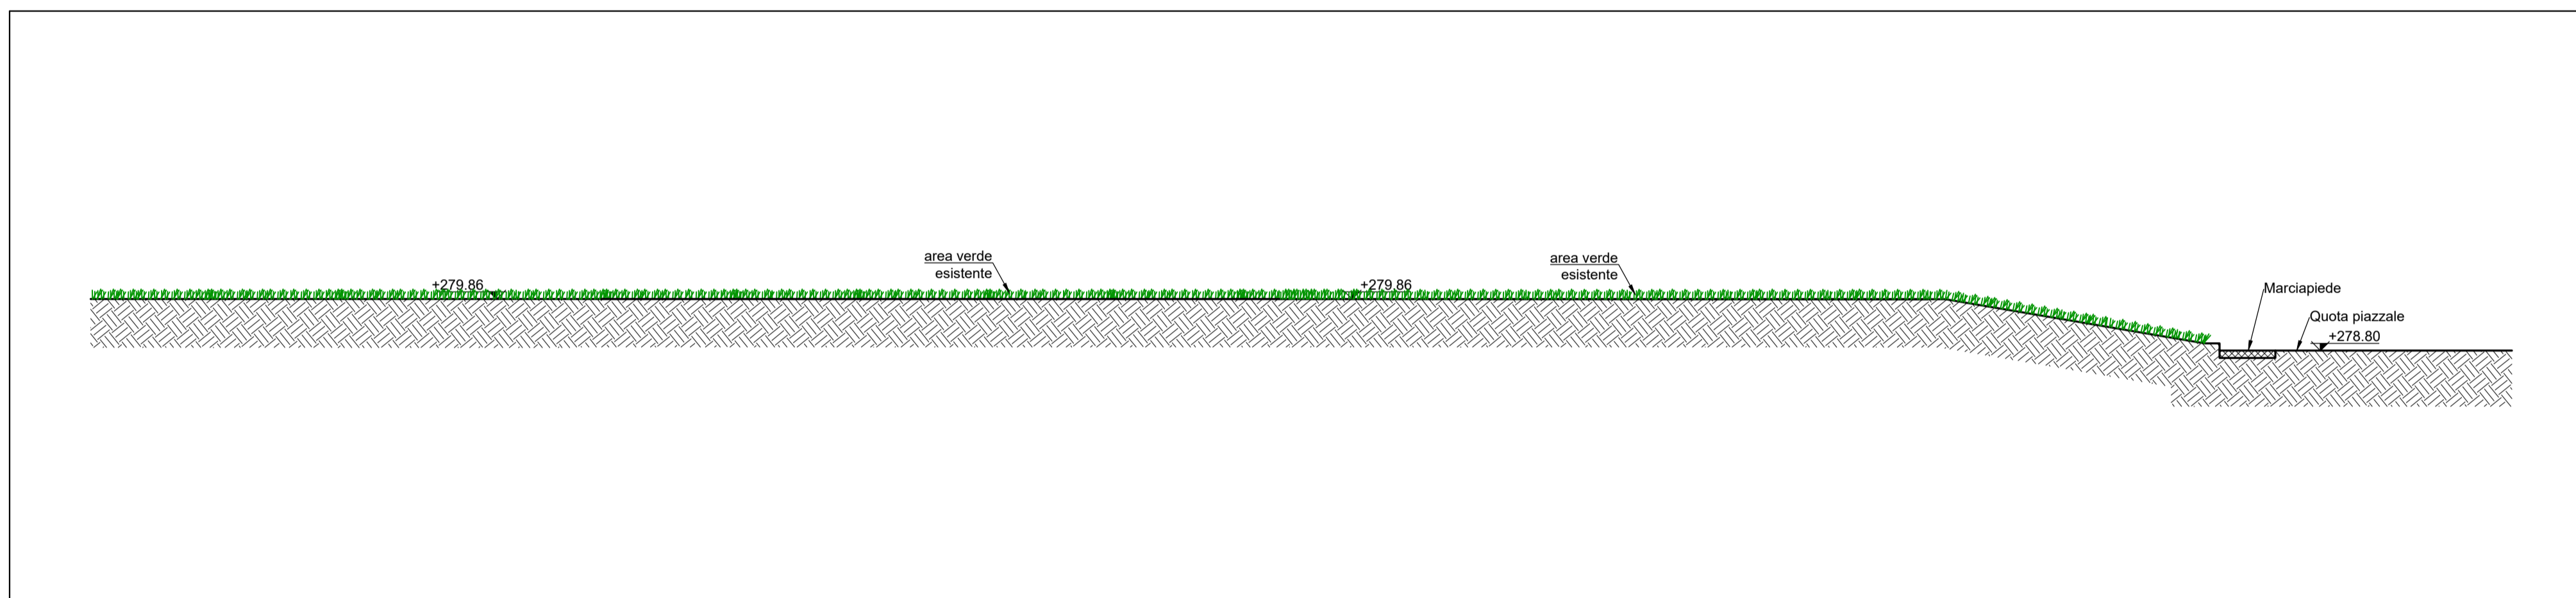

Sezione B-B

Scala 1:100

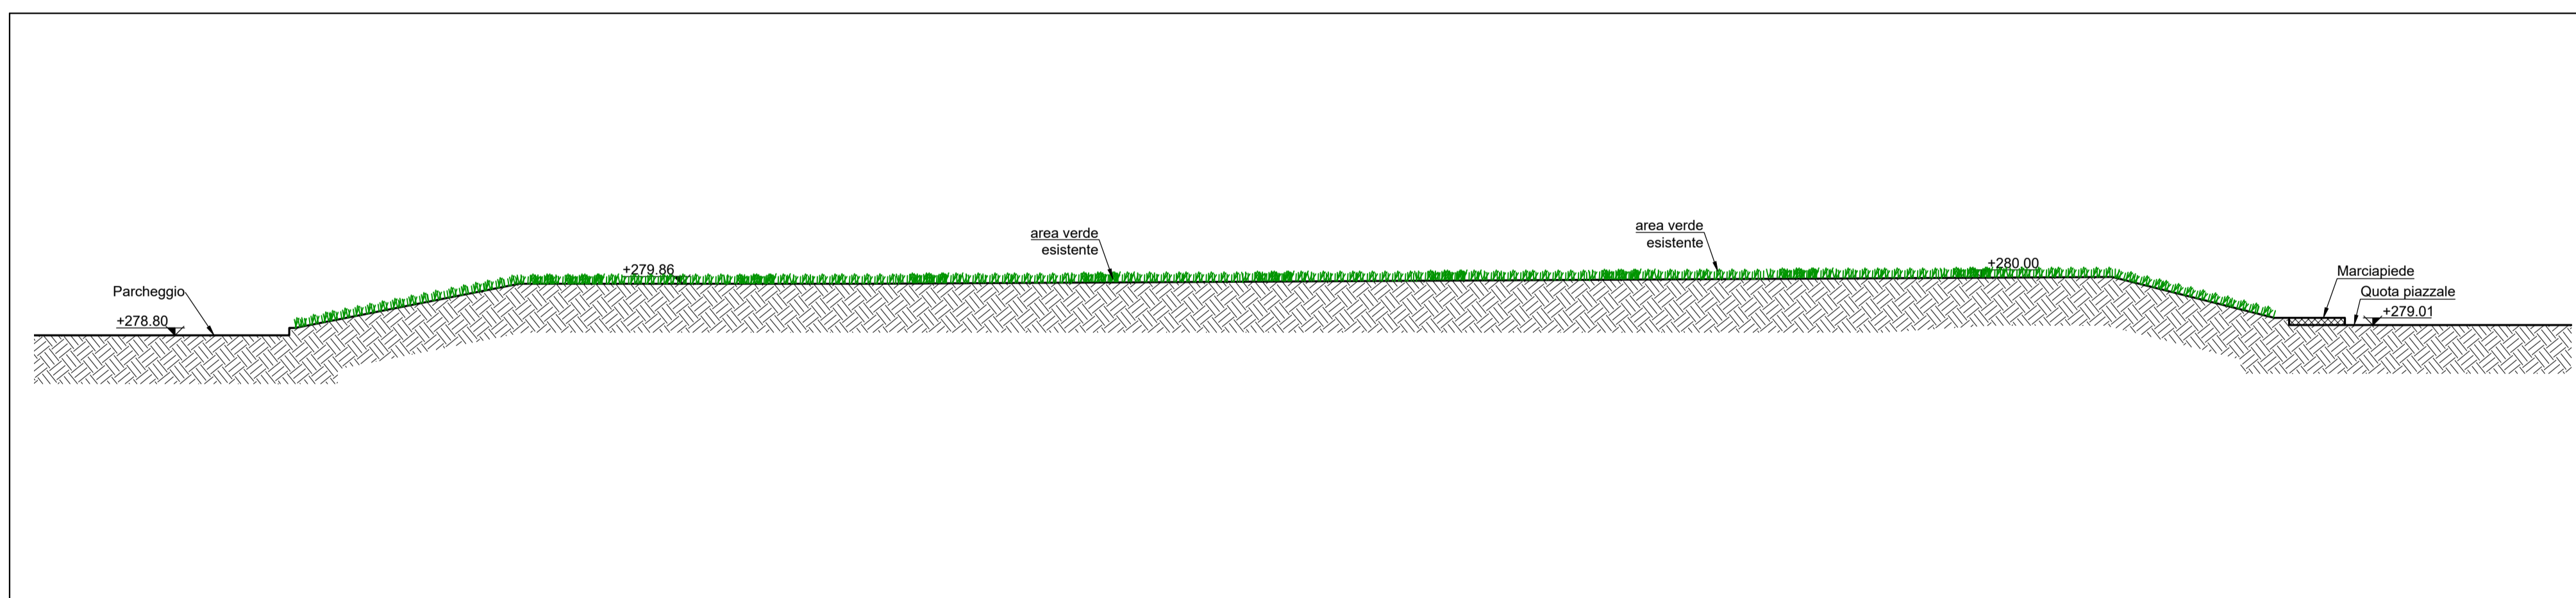

Sezione C-C

Scala 1:100



CLIENTE:



Ambienthesis S.p.a.

PROGETTISTA:



KELSE Engineering srl  
Via Botticelli 151 - 10154 Torino  
Tel. +39 011 0121581  
Fax: +39 0110121582

ing. Alberto Silvera  
ing. Riccardo Santoro  
ing. Edoardo Santoro



FASE:

OGGETTO: Realizzazione nuovi spogliatoi a servizio dell'area di lavorazione  
Strada Grugliasco Rivalta s.n. - 10043

DESCRIZIONE: Sezioni - stato di fatto

DATA AGG.	REV. N°	DESCRIZIONE AGGIORNAMENTO	Preparato da	Approvato da
12/06/2020	A	Prima emissione	C.P.	RS

TITOLO DELL'ELABORATO	CODICE DOC.				CATEG.	TIPO.	Prog. parziale
	COMMESSA	FASE					
Sezioni	1	7	1	9	D	E	A
					R	T	U
					0	0	3

DATA EMISSIONE	Scala	Tavola
12/06/2020	1:100	03