



Prospetto sud

Scala 1:100

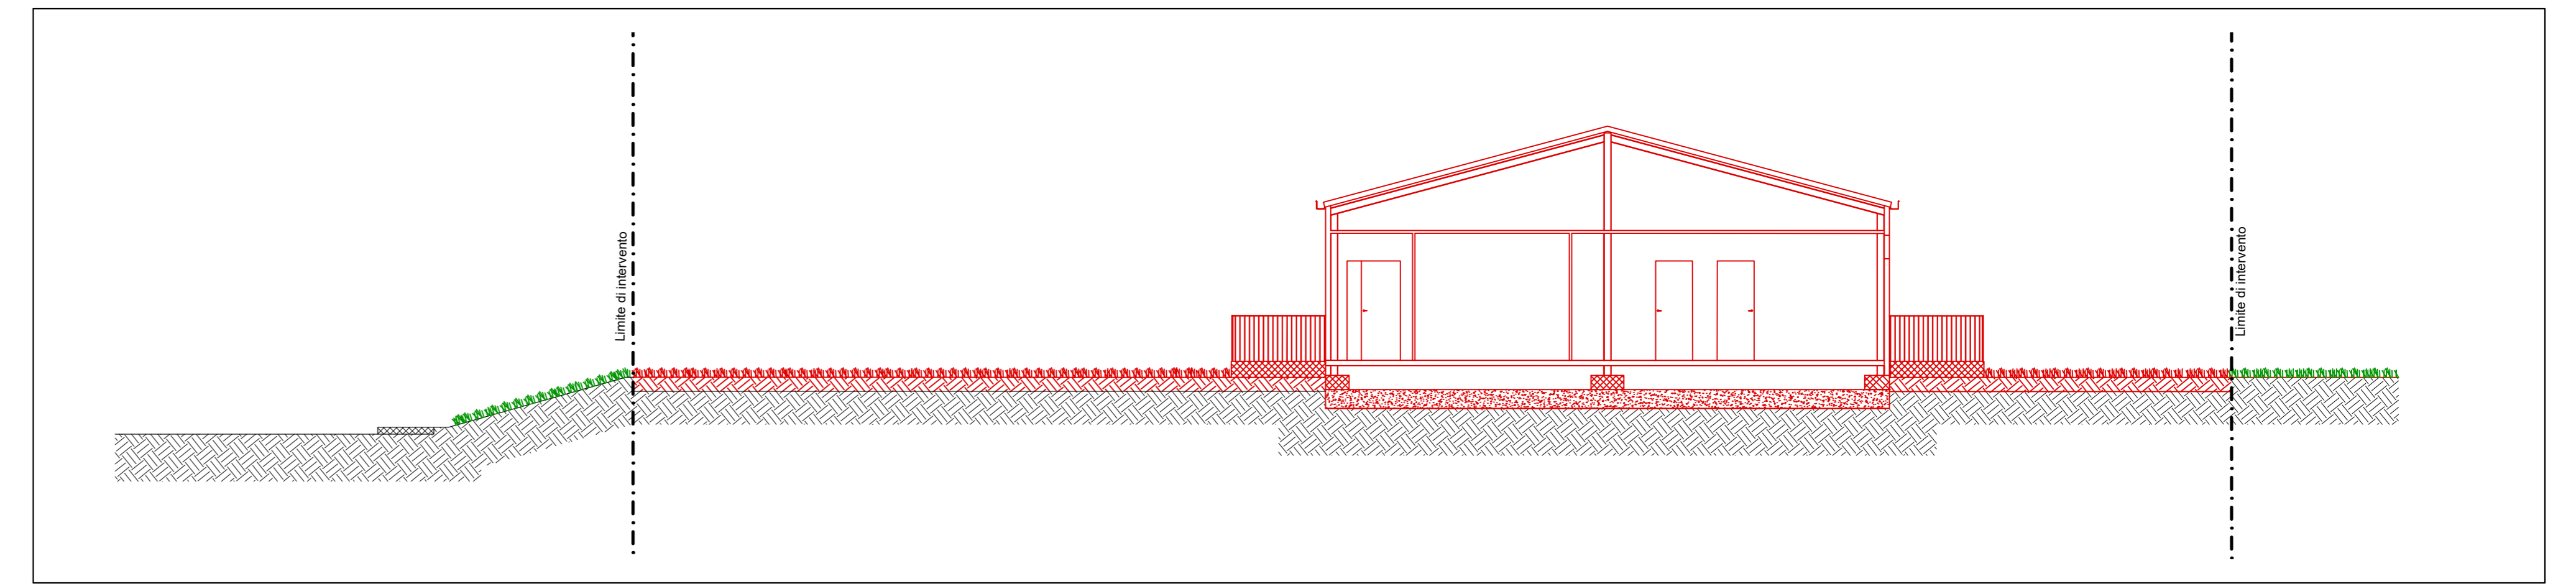


Sezione A-A

Scala 1:100

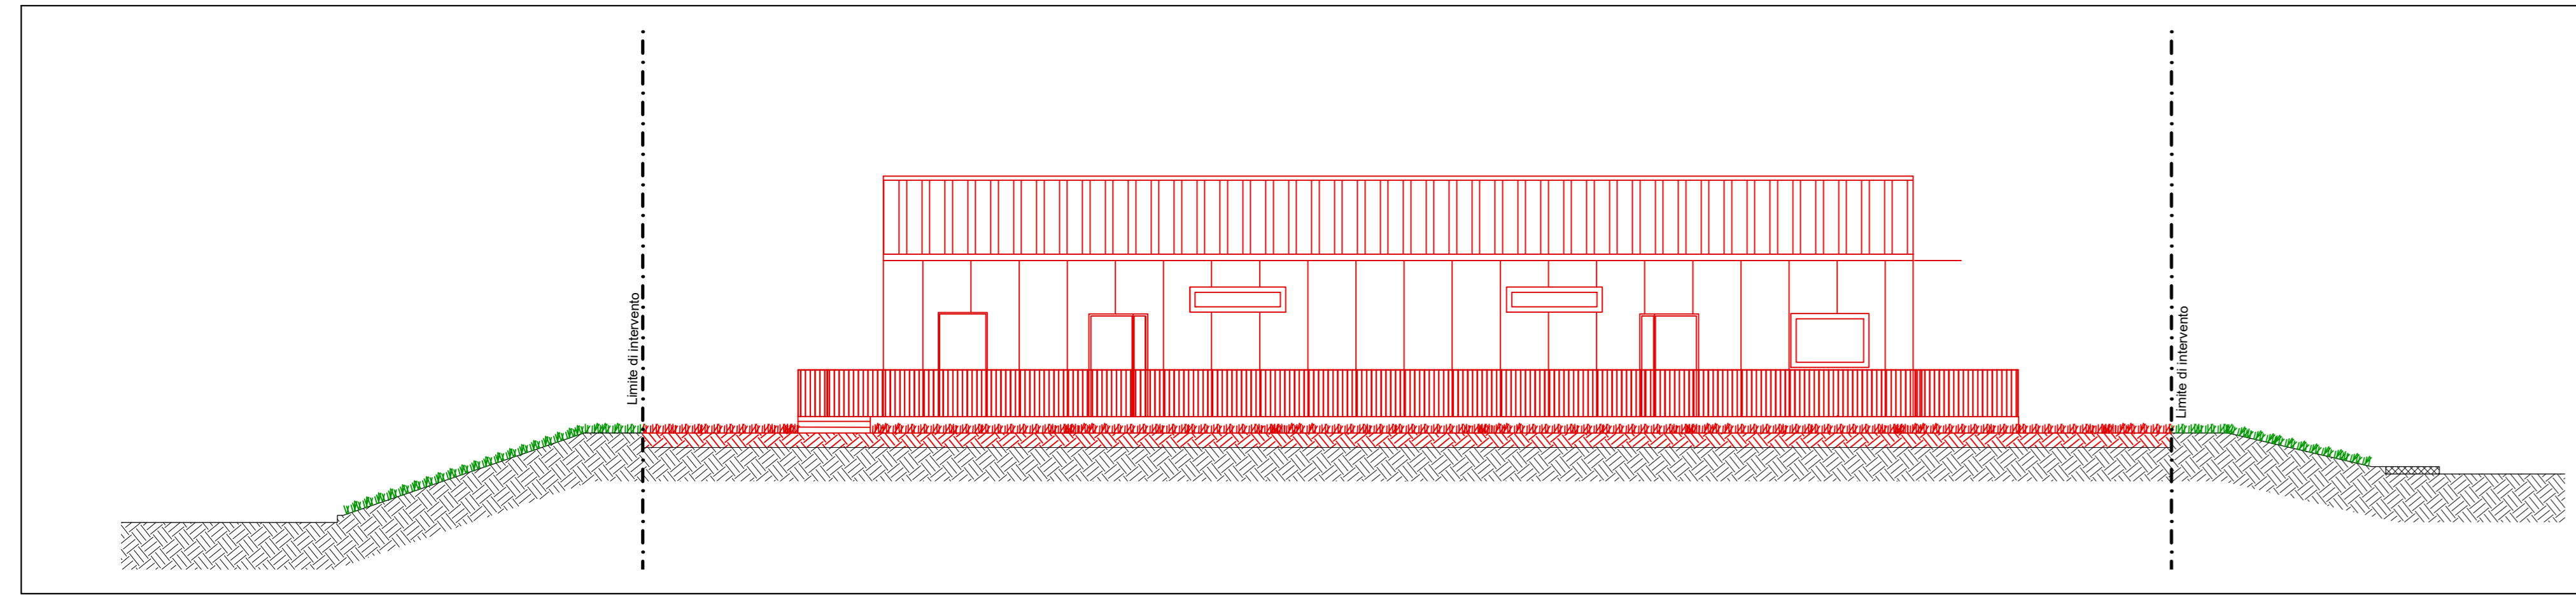


Prospetto nord

Scala 1:100

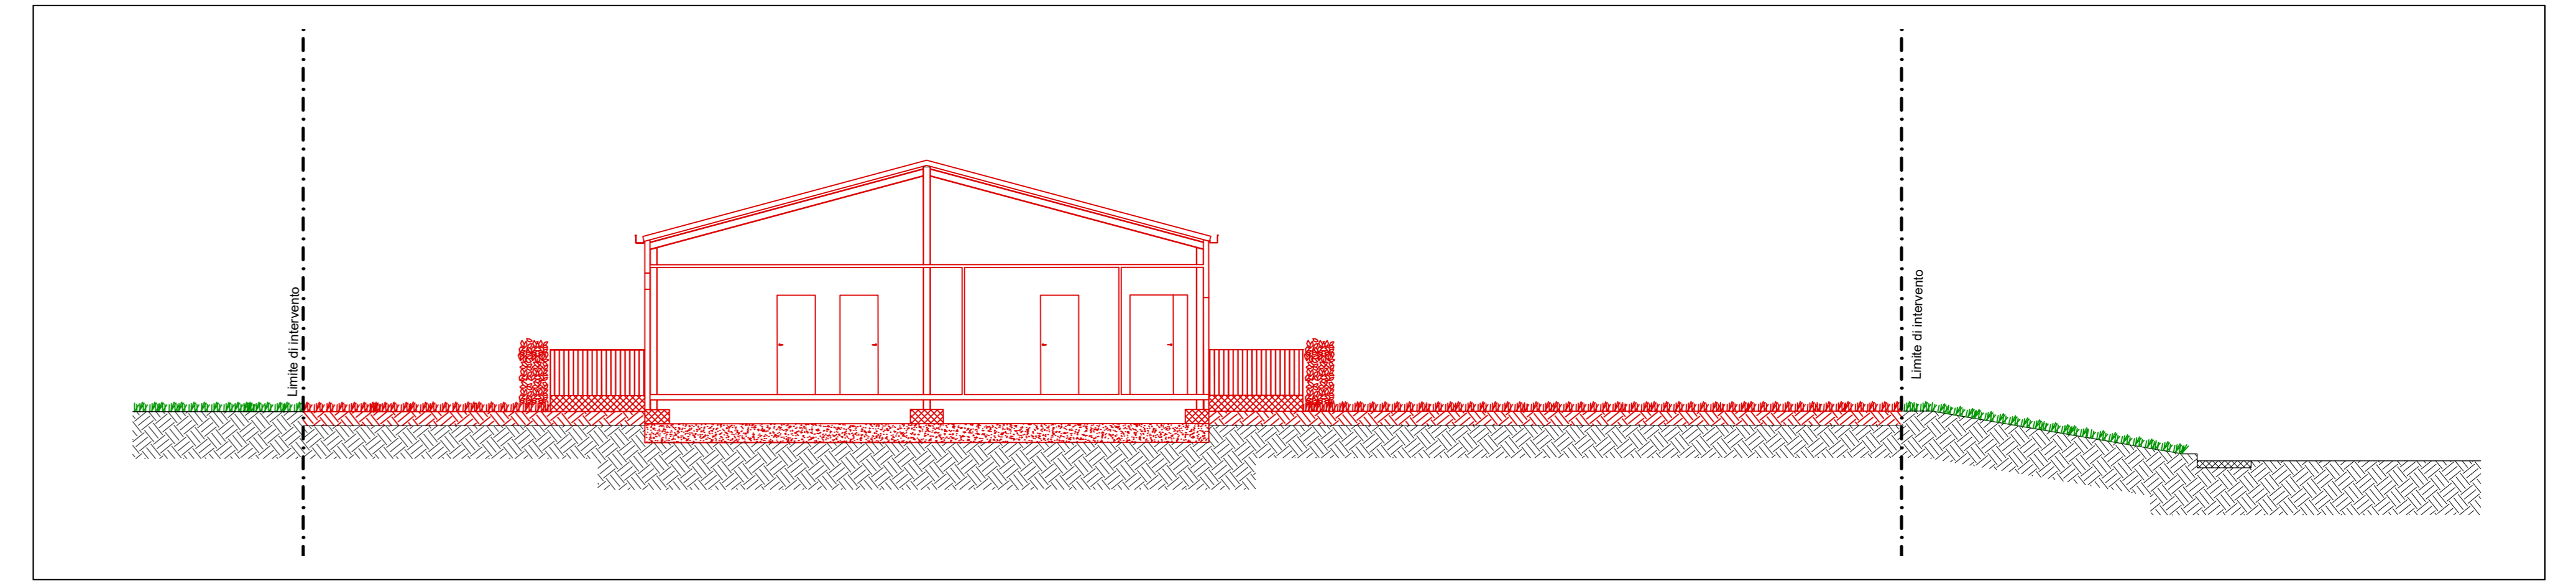


Sezione B-B

Scala 1:100

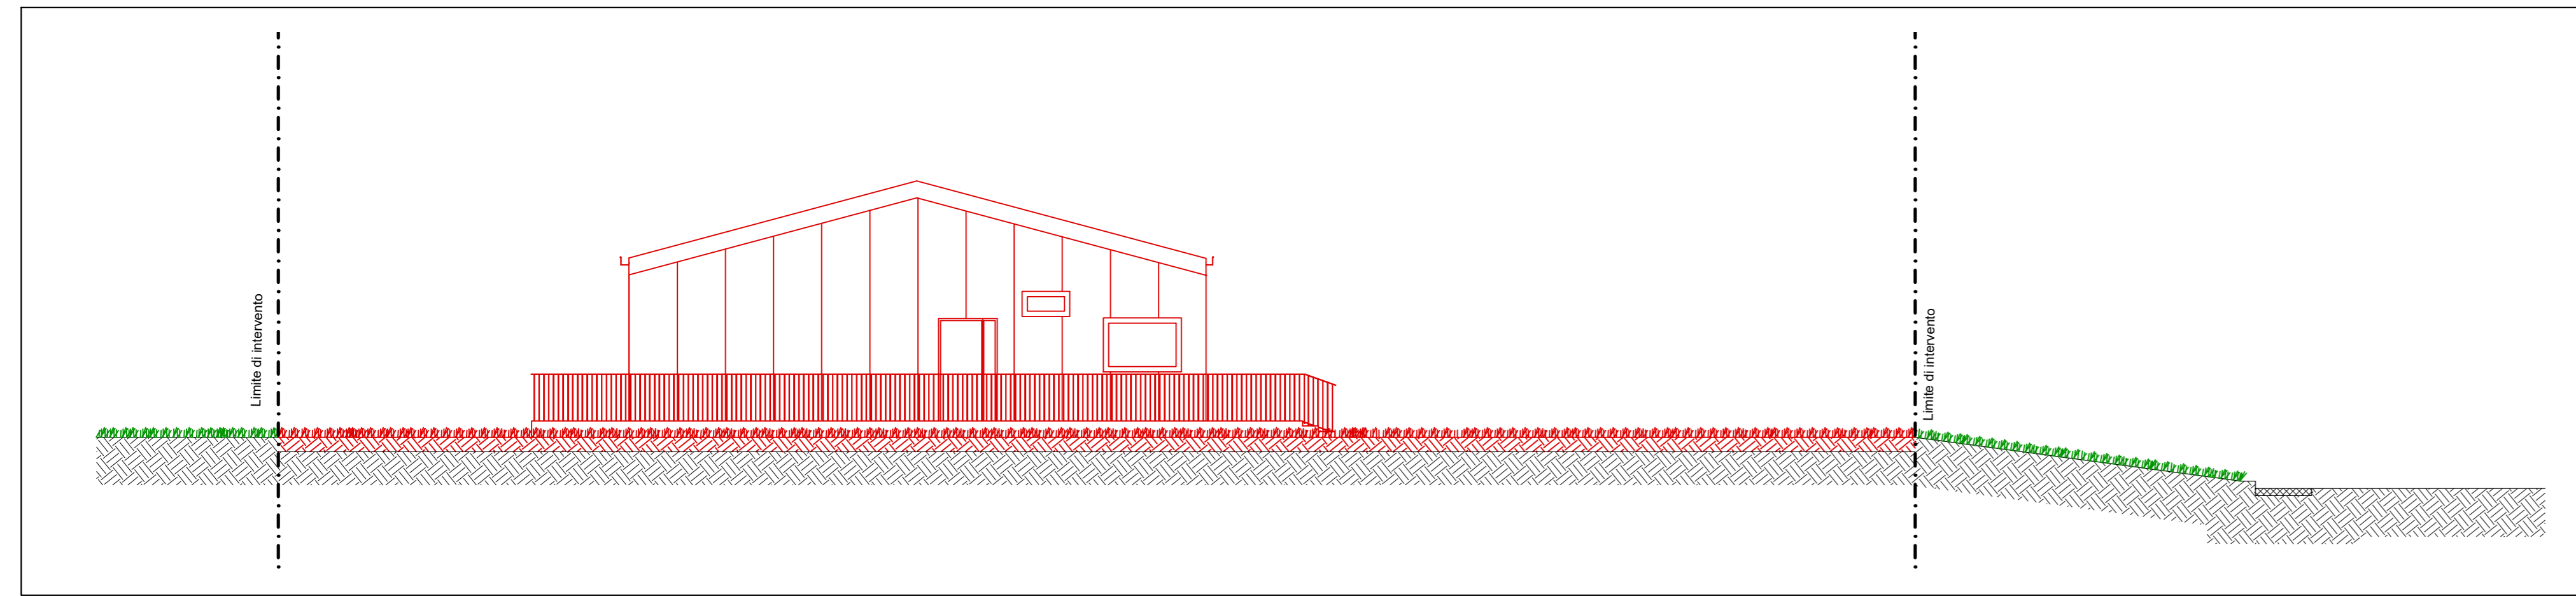


Prospetto est

Scala 1:100

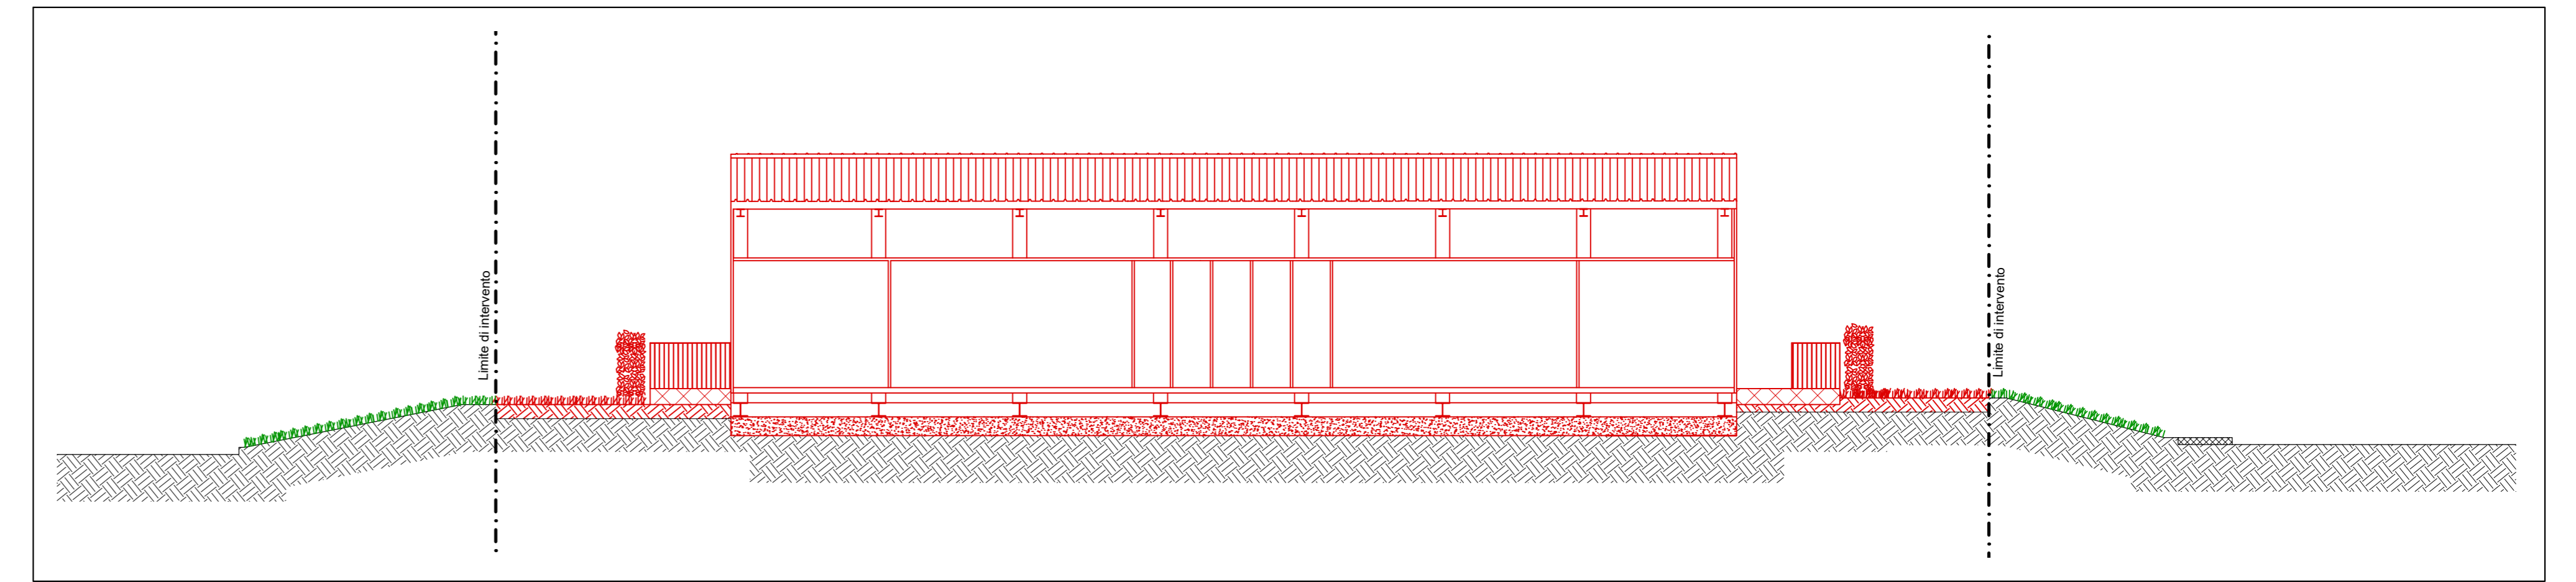


Sezione C-C

Scala 1:100

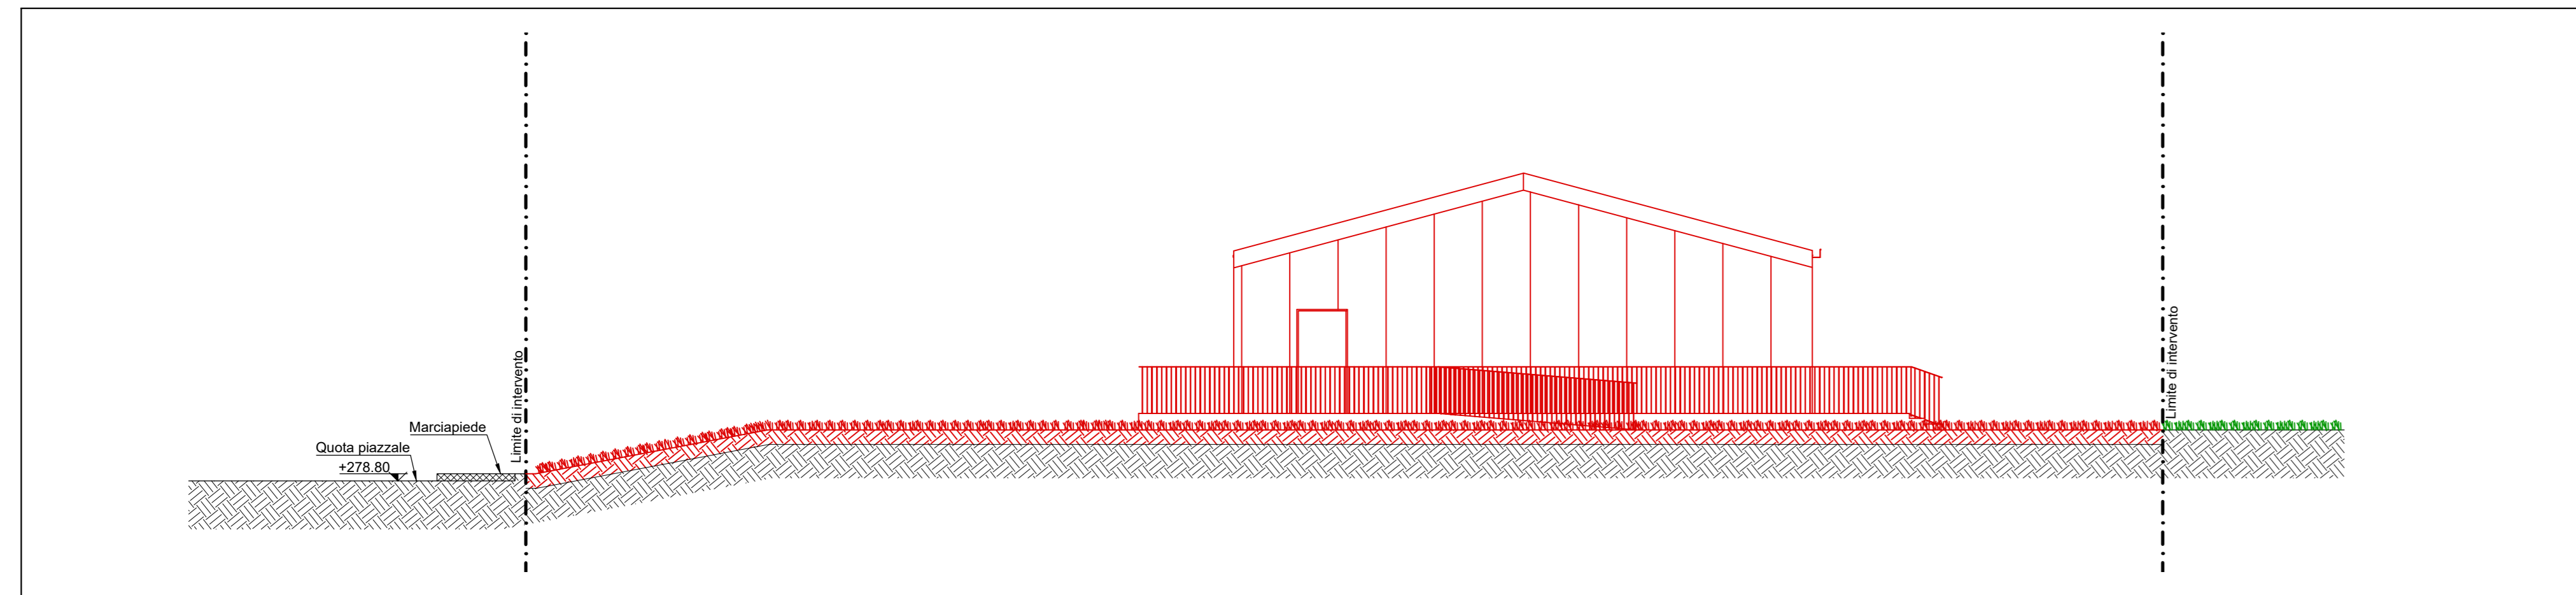

Prospetto ovest

Scala 1:100

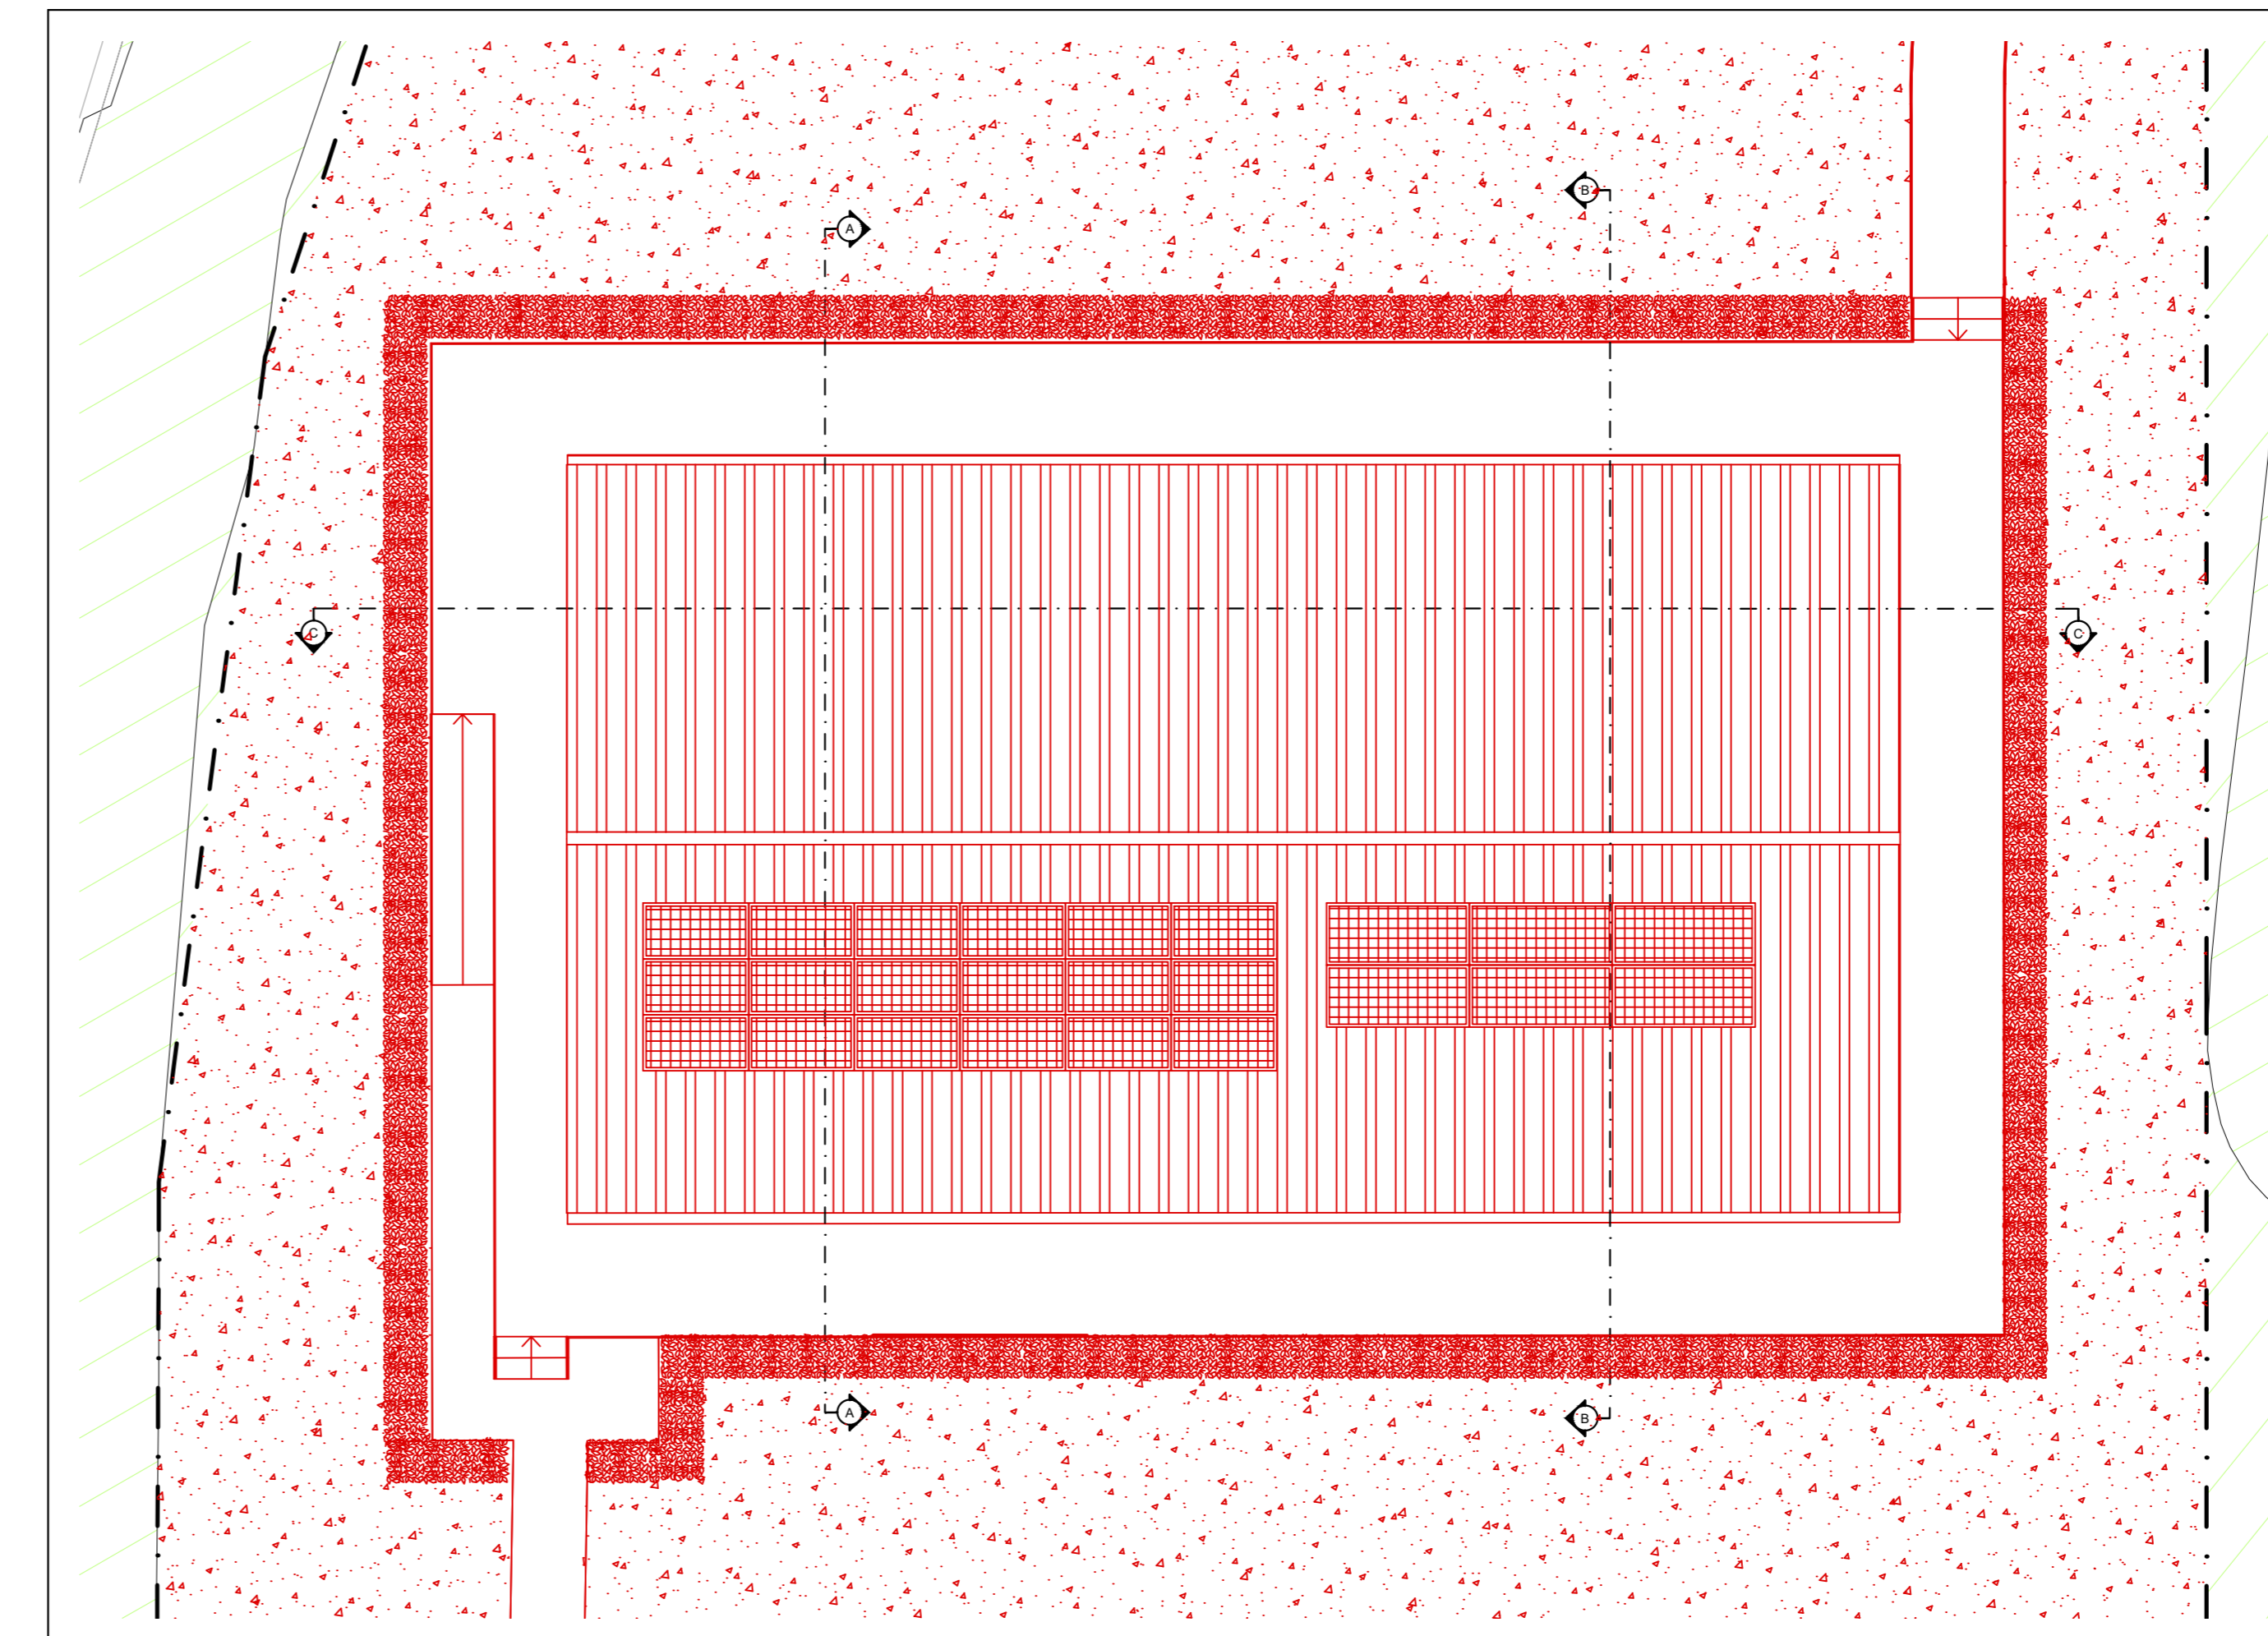

Pianta di copertura

Scala 1:100

LEGENDA:
 Nuove costruzioni



CLIENTE:



Ambienthesis S.p.a.

PROGETTISTA:



KELSE Engineering srl
 Via Botticelli 151 - 10154 Torino
 Tel. +39 011 0121581
 Fax. +39 0110121582



FASE:

OGGETTO: Realizzazione nuovi spogliatoi a servizio dell'area di lavorazione
 Strada Grugliasco Rivolta s.n. - 10043

DESCRIZIONE: Pianta copertura, prospetti e sezioni - sovrapposizione

DATA AGG.	REV. N°	DESCRIZIONE AGGIORNAMENTO	Preparato da	Approvato da
12/06/2020	A	Prima emissione	C.P.	RS

TITOLO DELL'ELABORATO	COMMISSIONE	FASE	CATEG.	TIPO	Prog. personale
Pianta copertura, prospetti e sezioni	1719	DE	AR	TU	07

DATA EMISSIONE	Scala	Tavola
12/06/2020	1:100	07