

CITTA' DI ORBASSANO  
CITTA' METROPOLITANA DI TORINO

Proposta di Strumento Urbanistico Esecutivo  
in zona 1.5.5 - 1.5.5.1 del P.R.G.C. vigente - Cat. G1  
compresa fra Strada Rivalta e Strada Gerbido  
Intervento di Rigenerazione Urbana

PROPRIETA' - RICHIEDENTI

PLASTIC GOMMA TORINO S.r.l. Via Bricherasio, 7 10128 - Torino P. IVA 01768570010	BERTENASCO ALFREDO Via San Felice, 68 10025 - Pino Torinese C.F. BRTLDR37H21L219U	RABINO EDOARDA Via San Felice, 68 10025 - Pino Torinese C.F. RBNDRD39B44L219G
--	---	---

PROMISSARIO ACQUIRENTE  
RICHIEDENTE PER L'AREA COMMERCIALE

EMME S.r.l.  
Via San Valentino, 2 - 00197 - Roma  
C.F. - P. IVA 14096411005

PROGETTISTI

GUIDONI Ing. Alessandro Via Angrogna, 11 10139 - Torino Tel. 011 7731377 C.F. GDNLSN60H21L219Q	POGNANTE Geom. Carlo Via Il Reggimento Alpini, 9 10043 - Orbassano (To) Tel. 011 9031908 C.F. PGNCR48L31B216S
--	---



ELABORATO SOSTITUTIVO

TAV. 2/7: PLANIMETRIA GENERALE CON INDIVIDUAZIONE  
DEI SOTTOSERVIZI ESISTENTI

NOVEMBRE  
2017

A termine di Legge ci riserviamo la proprietà di questo disegno con il divieto di riprodurlo o comunque renderlo noto a terzi senza la preventiva autorizzazione, salvo quanto previsto dalla L.241/90 e s.m.i. art.22-23-24-25

PLANIMETRIA GENERALE DEI SOTTOSERVIZI ESISTENTI  
1:500

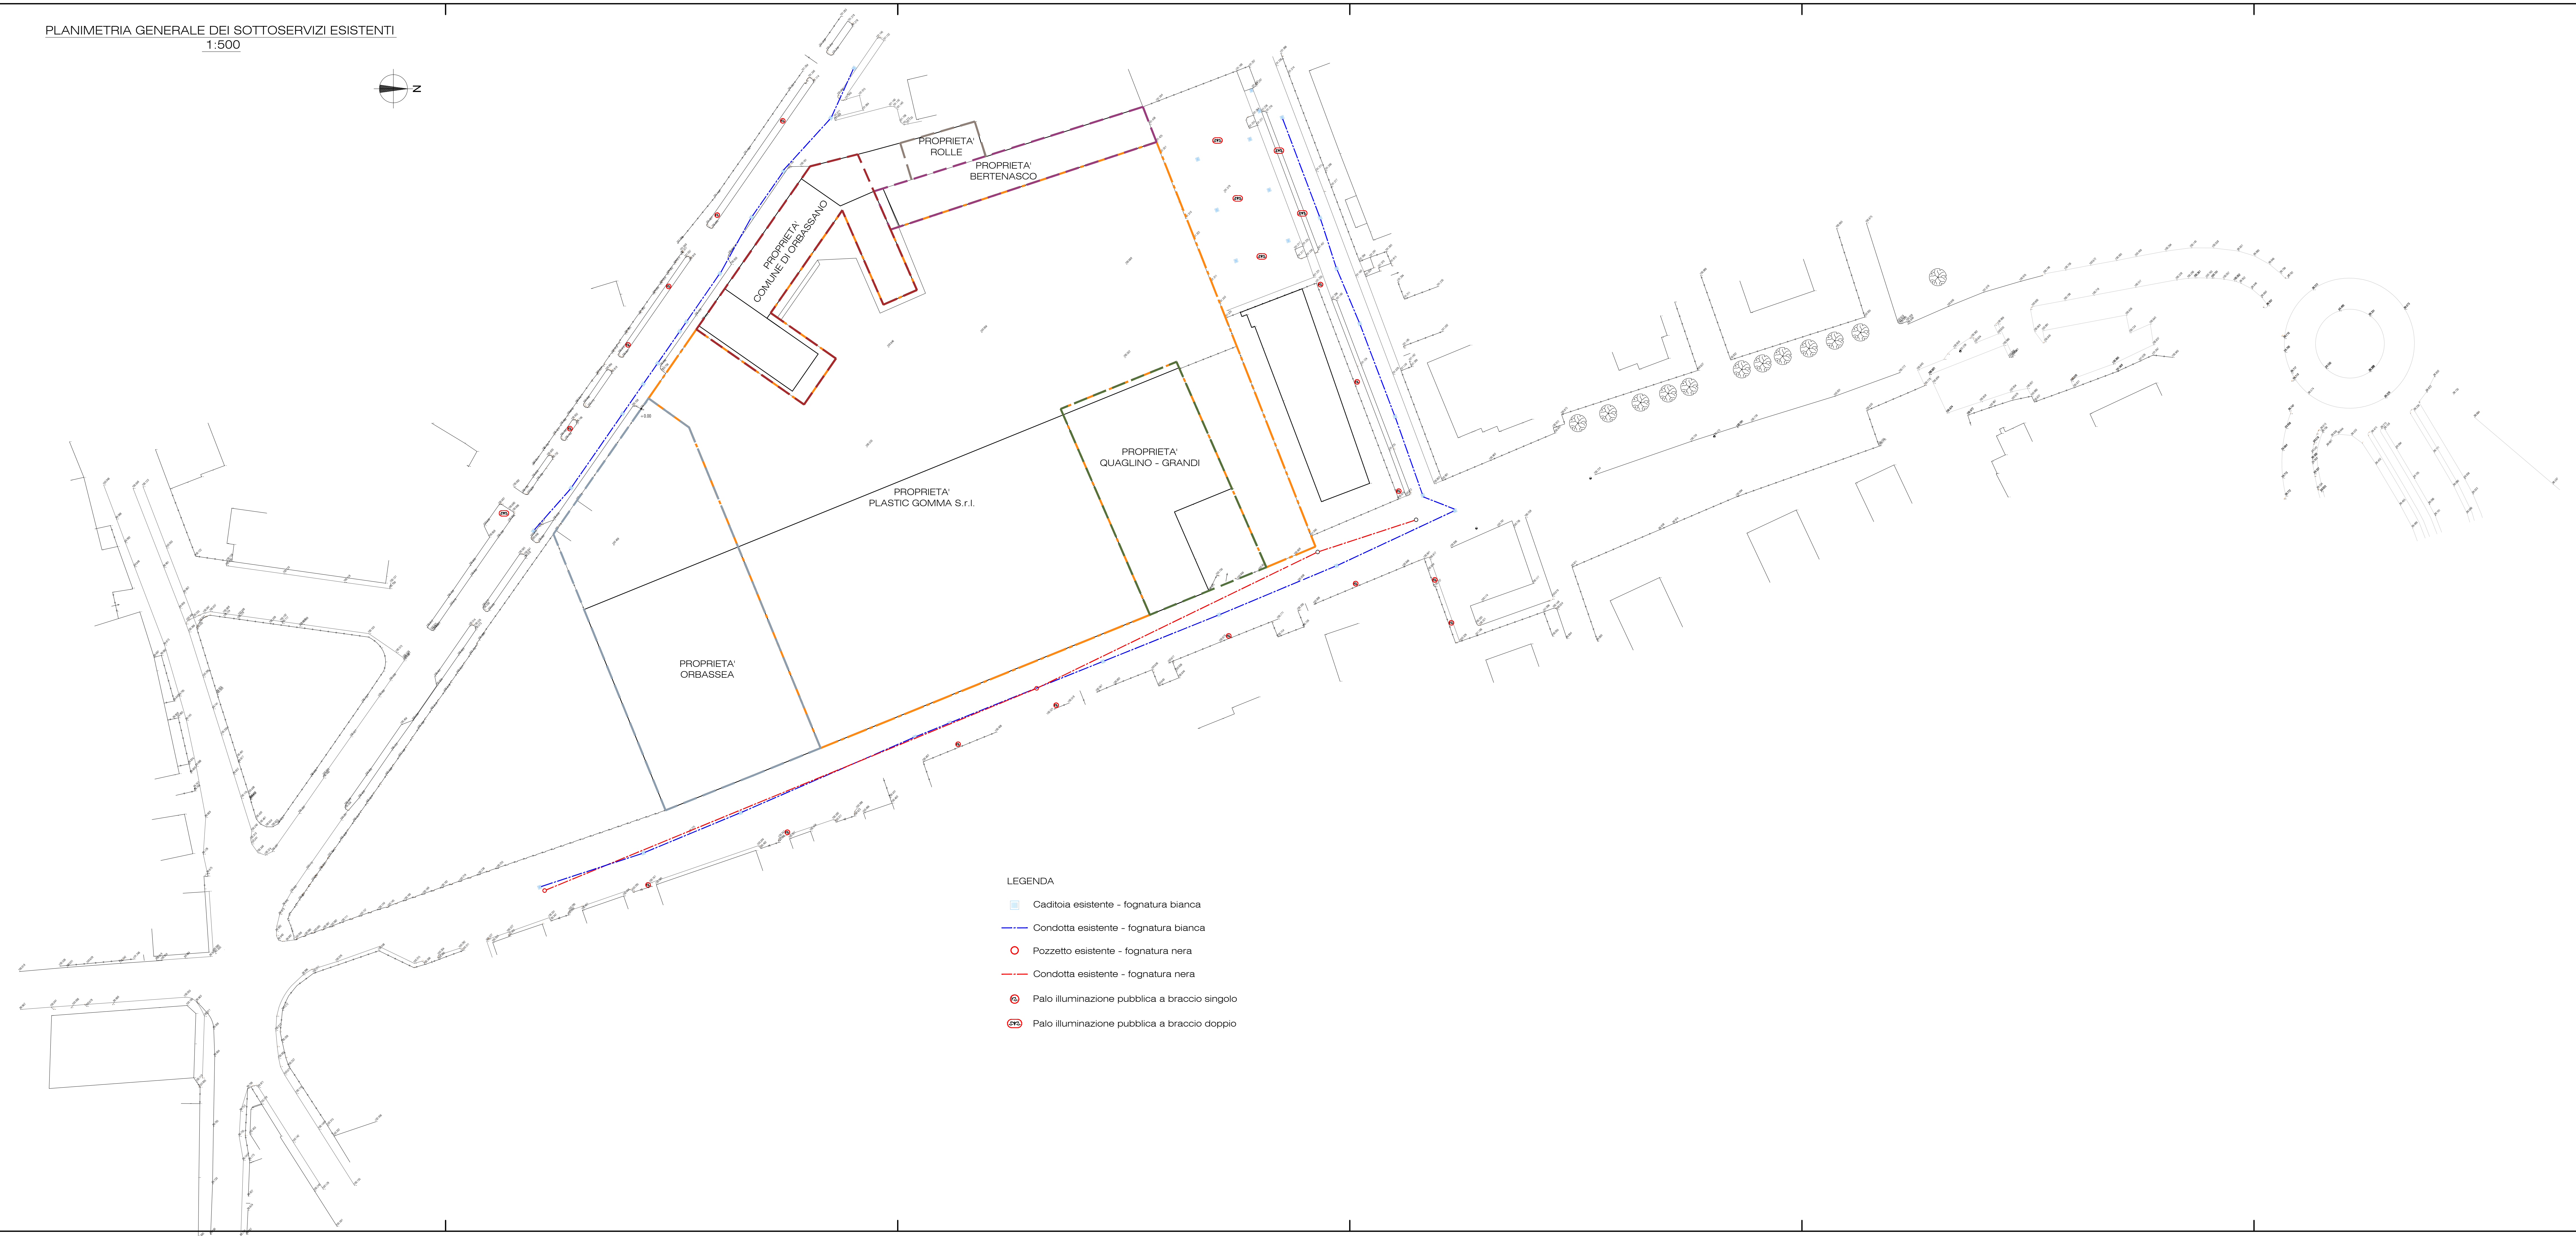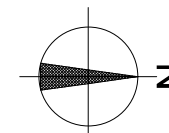

LEGENDA

- Caditoia esistente - fognatura bianca
- Condotta esistente - fognatura bianca
- Pozzetto esistente - fognatura nera
- Condotta esistente - fognatura nera
- Palo illuminazione pubblica a braccio singolo
- Palo illuminazione pubblica a braccio doppio